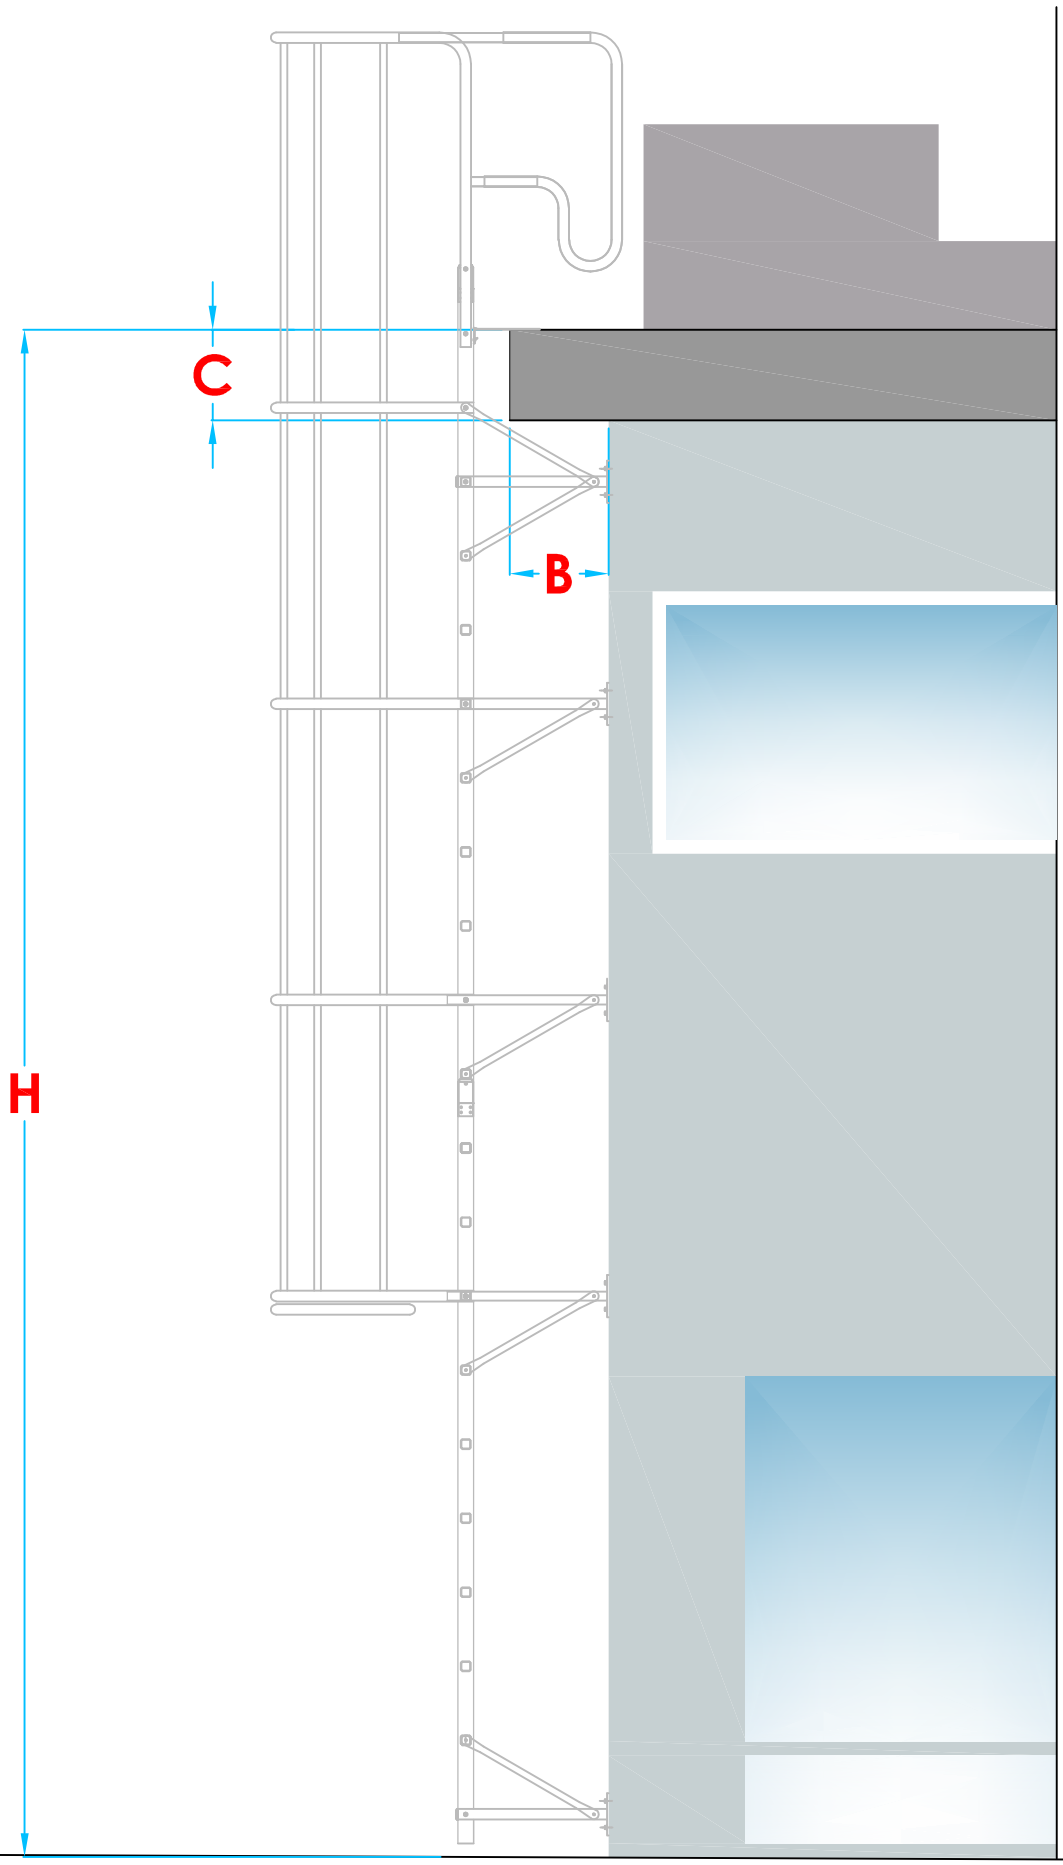EDIFICIO CON CORNICIONE